


Lageplan Fort- und Weiterbildung

Wo finde ich Was?

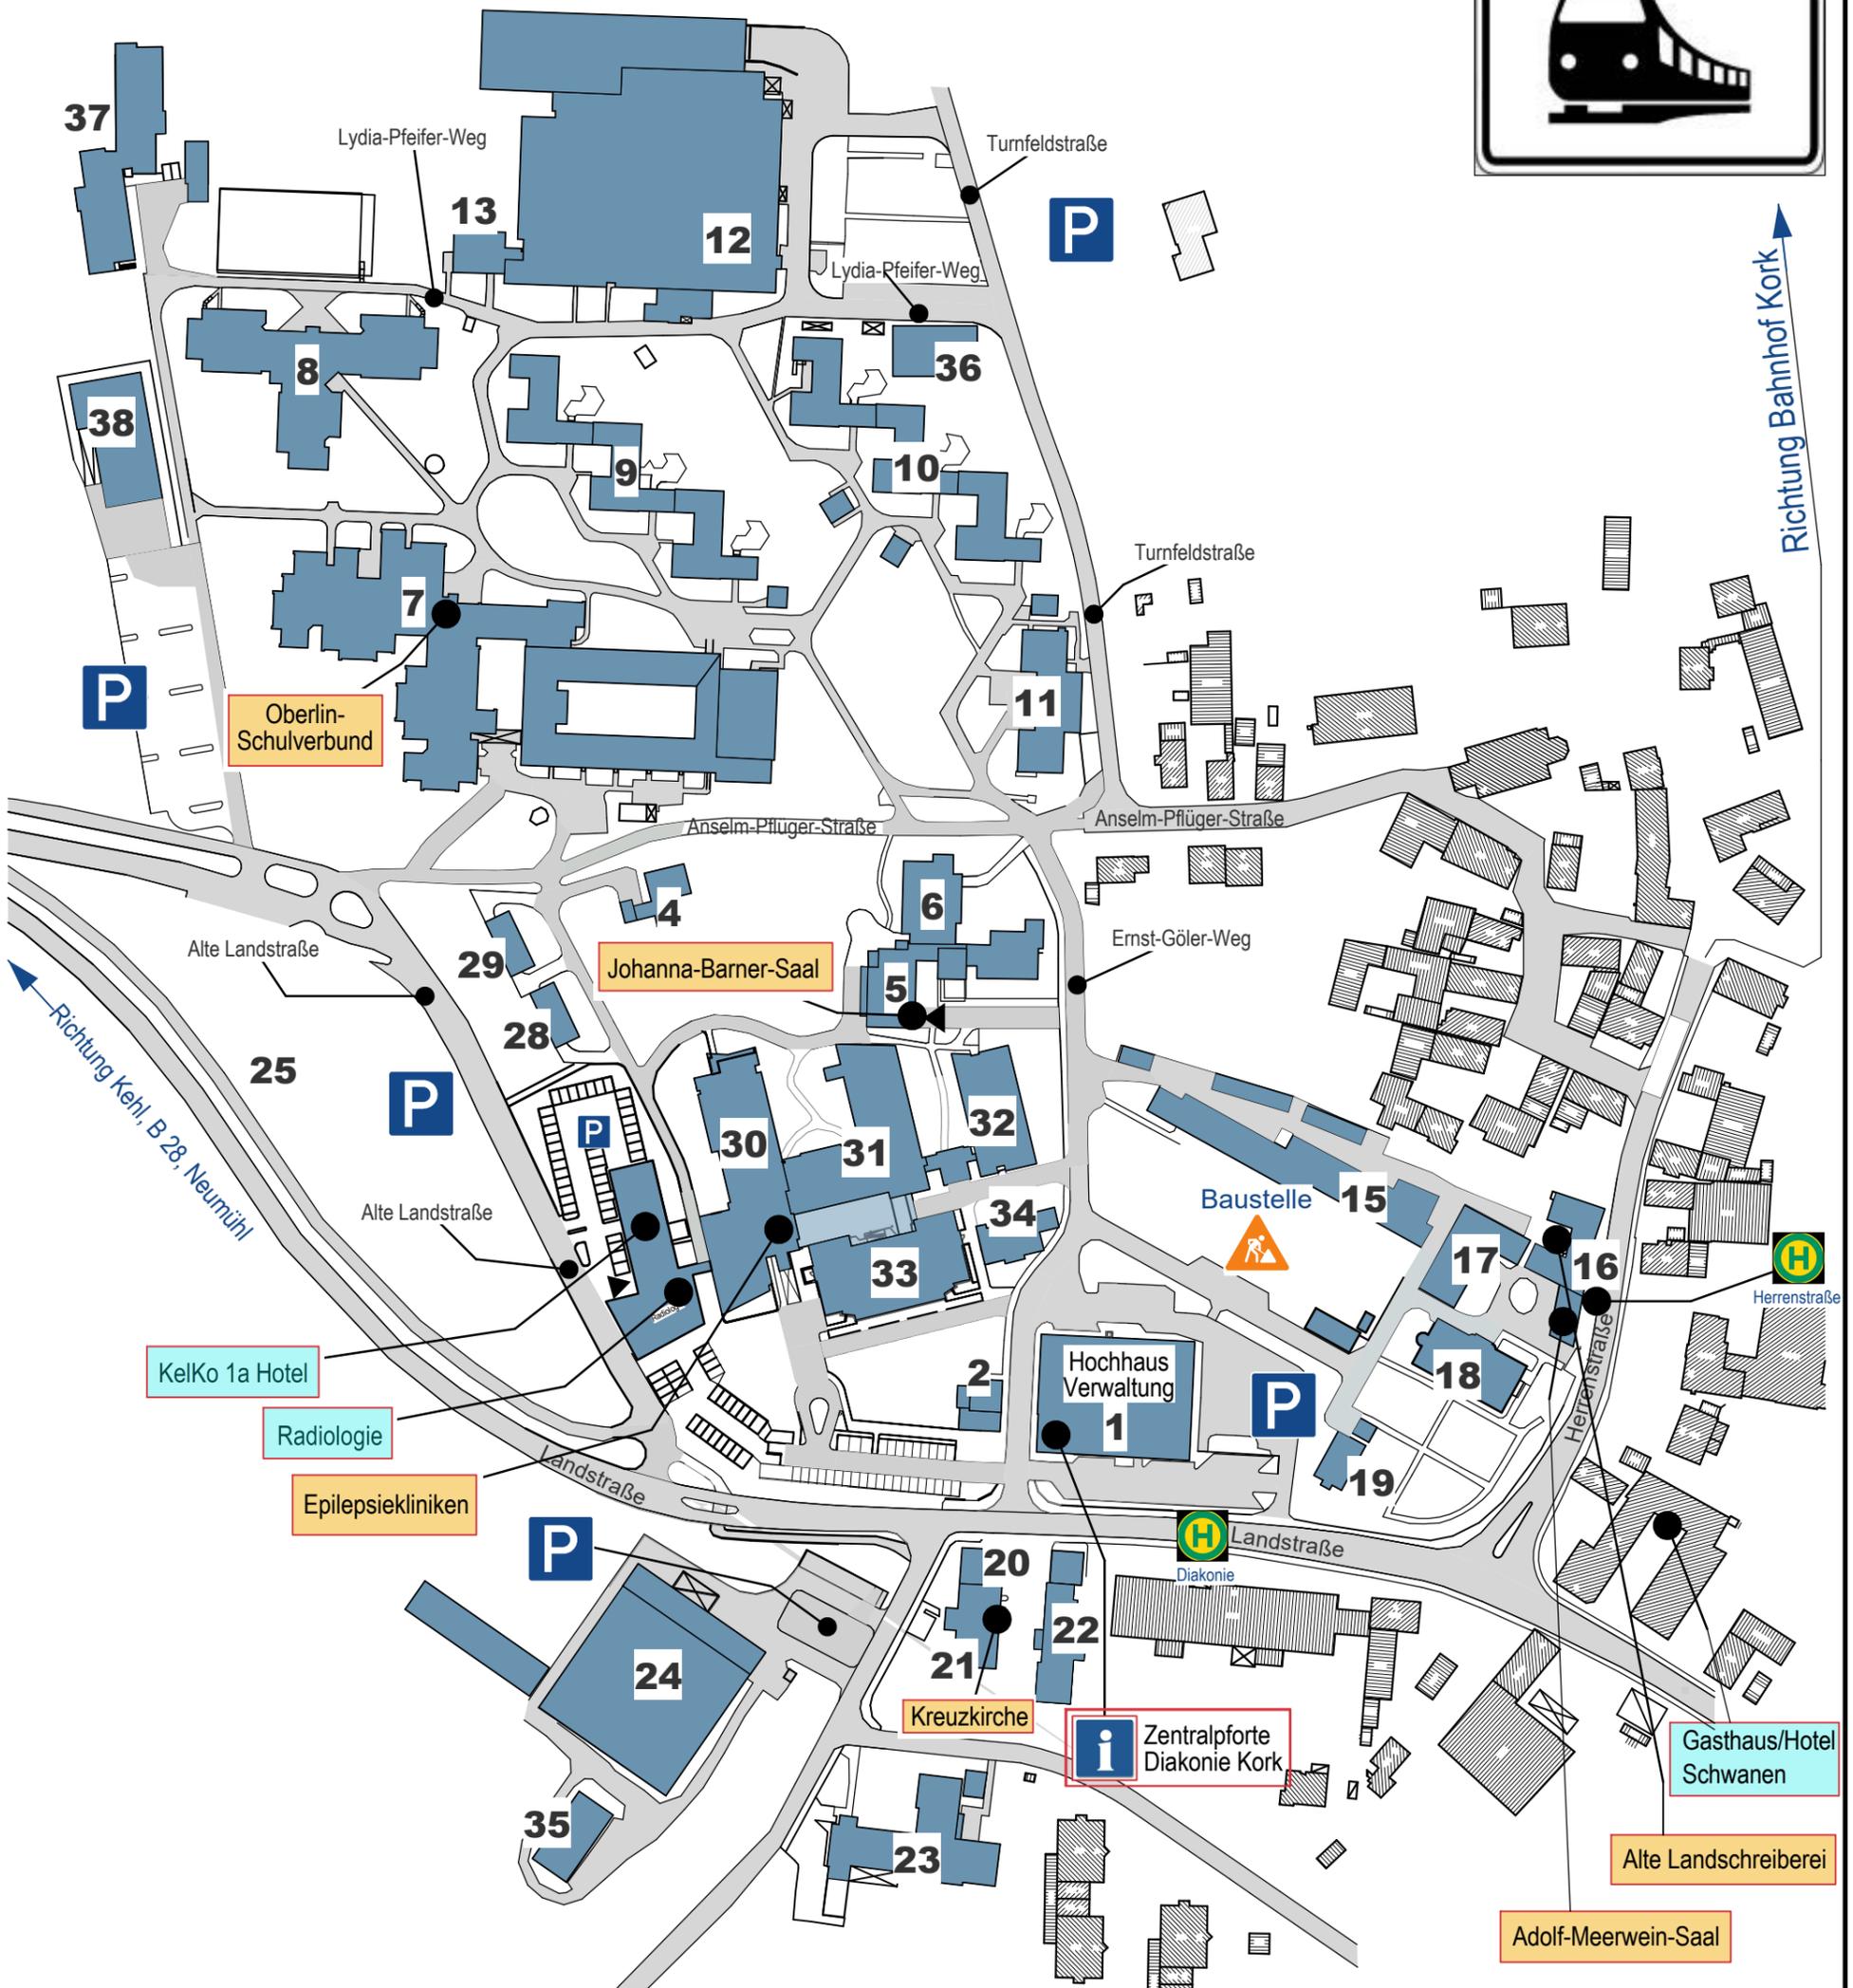

Objekt: DIAKONIE KORK Landstraße 1	
Gebäude: Stammgelände Kork	Geschoss: Lageplan
Stand: 02.02.2021	Plan-Nr.: Fobi-Lage-2021
Planersteller: Martin Lehmann Dipl. Ing. FH Brandschutz / Gebäudemanagement Landstraße 1 77694 Kehl fon: 07851 / 84 1360 mailto: mlehmann@diakonie-kork.de	
Maßstab: 1:2000	